

Prezydent Miasta Poznania

Or-II.0003.1.245.2014

190115 - 490

Poznań, 19 stycznia 2015 r.

**Pan  
Michał Boruckowski  
Radny Miasta Poznania**

Szanowny Panie Radny,

odpowiadając na przekazaną pismem z dnia 7 stycznia 2015 r. interpelację Pana Radnego w sprawie ulicy Stanisława Strugarka, uprzejmie informuję, co następuje:

**Ad. 1.**

Z wyjaśnień otrzymanych od Dyrektora Zarządu Dróg Miejskich wynika, że pas drogowy ulicy Strugarka (o szerokości 6 m) jest za wąski na zaplanowanie chodnika.


W obecnej sytuacji terenowo-prawnej nie ma możliwości zlokalizowania chodnika. Inwestycja wymagałaby poszerzenia istniejącego pasa drogowego. Należy przy tym zwrócić uwagę, że wymieniona ulica znajduje się w strefie zamieszkania (wyznaczonej znakami D-40), gdzie obowiązują szczególne zasady ruchu drogowego, tj. pierwszeństwo pieszych przed pojazdami, ograniczenie prędkości do 20 km/h oraz parkowanie tylko w miejscach wyznaczonych.

**Ad. 2.**

Ulica Strugarka jest drogą publiczną we władaniu Zarządu Dróg Miejskich jako droga gminna. W jej skład wchodzi następujące nieruchomości: działka nr: 241, 238 cz., 234 i 254/67 arkusz 09, obręb Piątkowo.


Nieruchomości bezpośrednio przylegające do działek nr: 241, 238 i 234 stanowią własność osób fizycznych. Natomiast do działki nr 254/67 przylega bezpośrednio miejska działka nr 251/57 będąca w trwałym zarządzie Żłobka Balbinka oraz działka nr 251/56 będąca w trwałym zarządzie Przedszkola Nr 189.

Z poważaniem

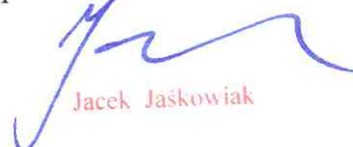

Jacek Jaśkowiak

ZGiKM GEOPOZ - System Informacji Przestrzennej

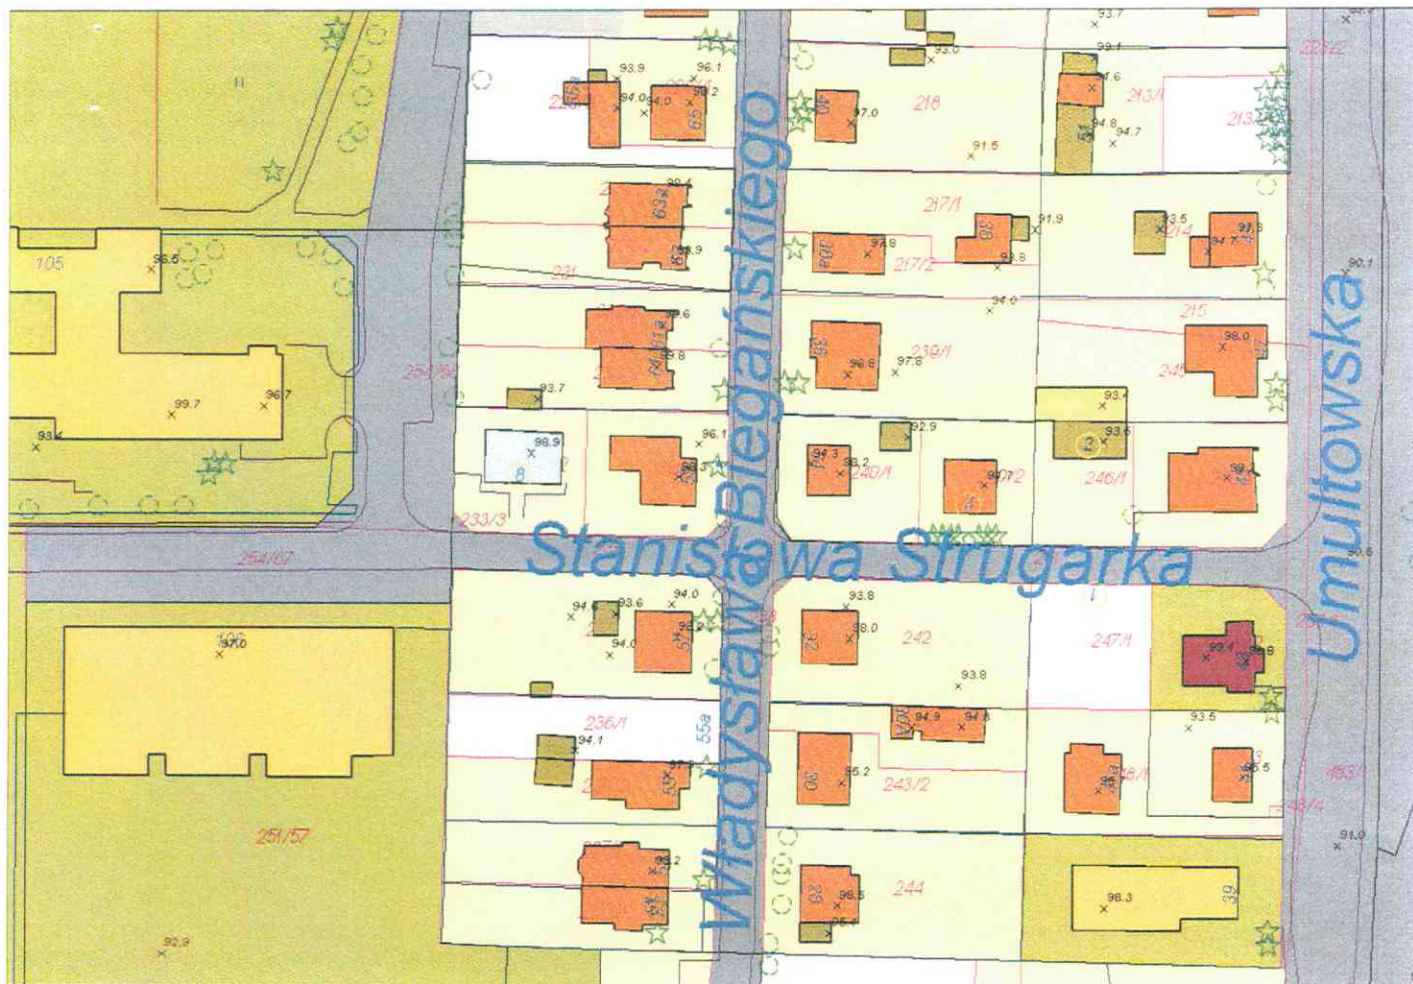

Wydruk z systemu iGeoMap może być wykorzystywany wyłącznie w celach informacyjnych.

Przybliżona skala 1:1162

12.01.2015 13:57